

ΕΦΗΜΕΡΙΣ ΤΗΣ ΚΥΒΕΡΝΗΣΕΩΣ
ΤΗΣ ΕΛΛΗΝΙΚΗΣ ΔΗΜΟΚΡΑΤΙΑΣ

ΑΘΗΝΑ 24 ΙΟΥΝΙΟΥ 1991	ΤΕΥΧΟΣ ΤΕΤΑΡΤΟ	ΑΡΙΘΜΟΣ ΦΥΛΛΟΥ 388

ΠΕΡΙΕΧΟΜΕΝΑ

ΑΝΑΔΑΣΩΣΕΙΣ

ΑΠΟΦΑΣΕΙΣ

ΑΠΑΛΛΟΤΡΙΩΣΕΙΣ

ΑΠΟΦΑΣΕΙΣ

ΠΟΛΕΟΔΟΜΙΑ

ΑΠΟΦΑΣΕΙΣ

ΑΝΑΔΑΣΩΣΕΙΣ

ΑΠΟΦΑΣΕΙΣ

Αριθ. 992 (1)

Άρση αναδάσωσης στη θέση «Θωμά» Περιφερείας Κοινότητας Ξυνόβρυσης Ν. Μαγνησίας.

Ο ΝΟΜΑΡΧΗΣ ΜΑΓΝΗΣΙΑΣ

Έχοντας υπόψη:

1. Τις διατάξεις του άρθρου 14 παρ. 4β Ν. 1734/87 «περί βοσκοτόπων».

2. Τις με αριθ. 160417/1180/80 και 653/88 εγκ. δ/γές του Υπ. Γεωργίας.

3. Την με αριθ. 1857/5.9.85 απόφασή μας, με την οποία χηρύχθηκε ως αναδασωτέα έκταση δασική εμβαδού 2,070 στρεμ. στη θέση «Θωμά» περιοχής Κοινότητας Ξυνόβρυσης.

4. Την με αριθ. 2459/31.5.91 αναφορά του Δασαρχείου Βόλου με την οποία προτείνει την άρση αναδάσωσης για ολόκληρη την ως άνω αναδασωτέα έκταση εμβ. 2,070 στρεμ.

5. Την με αριθ. 2595πε/16.1.90 απόφαση του Νομάρχου Μαγνησίας, με την οποία αναγνωρίστηκε ότι έκταση εμβ. 4,770 στρεμ. είναι αγροτική της παρ. 1 άρθρο 14 Ν. 1734/87 και δεν ανήκει στην κυριότητα του Δημοσίου.

6. Το γεγονός ότι ολόκληρη η αναδασωτέα έκταση της παρ. 3 της παρούσης, συνολικού εμβαδού 2,070 στρεμ. περιλαμβάνεται μέσα στην έκταση των 4,770 στρεμ. της παρ. 5 της παρούσης αποφάσεως που αναγνωρίστηκε ως δασωθείς αγρός κ.λ.π.

7. Τις με αριθ. 22006/85 και 12860/87 αποφάσεις Νομάρχου, με τις οποίες μας ανέθεσε την αρμοδιότητα να υπογράφουμε αντί αυτού την άρση αναδάσωσης, αποφασίζουμε:

α) Αίρουμε την αναδάσωση από ολόκληρη την έκταση των 2,070 στρεμ. του δασωθέντος αγρού του Ιωάννου Αθ. Καραγιάννη κατ. Ξυνόβρυσης που βρίσκεται στη θέση «Θωμά» Περιφερείας Κοινότητας Ξυνοβρυσης προκειμένου να αποδοθεί αυτός στην γεωργική εκμετάλλευση κατά τα ισχύοντα.

β) Ακυρώνουμε την 5340/34/30.9.85 ΔΑΔ του Δασαρχείου Βόλου που έχει εκδοθεί για την ως άνω έκταση.

Η απόφαση αυτή να δημοσιευθεί στην Εφημερίδα της Κυβερνήσεως.

Βόλος, 5 Ιουνίου 1991

Με εντολή Νομάρχη
Ο Διευθυντής Δασών
ΜΑΡΚΟΣ ΕΦΕΠΑΚΗΣ

ΑΠΑΛΛΟΤΡΙΩΣΕΙΣ

ΑΠΟΦΑΣΕΙΣ

Αριθ. 1839 (2)

Καθορισμός των ορίων του αιγιαλού και δημιουργία ζώνης παραλίας στη θέση ΓΗΠΕΔΟ, Σκάλας Πολιχνίτου Δήμου Πολιχνίτου, νήσου Λέσβου, Νομού Λέσβου, προ ιδιοκτησίας Ελληνικού Δημοσίου.

Ο ΝΟΜΑΡΧΗΣ ΛΕΣΒΟΥ

Έχοντας υπόψη:

1. Τις διατάξεις των άρθρων 1 μέχρι και 7 του Α.Ν. 2344/1940 «περί αιγιαλού και παραλίας», όπως τροποποιήθηκαν και συμπληρώθηκαν με τις διατάξεις: α) Του άρθρου 13 του Ν. 1078/1980 και β) του άρθρου 23 του Ν. 1337/1983.

2. Τις διατάξεις της παρ. 9 του άρθρου 1 του Κεφαλαίου Β' της 0.208/181/26.4.1982 (ΦΕΚ 214/26.4.1982 τ.Β') κοινής απόφασης των Υπουργών Προεδρίας Κυβερνήσεως και Οικονομικών «Αναμόρφωση Συλλογικών Οργάνων Γνωμοδοτικής και Αποφασιστικής Αρμοδιότητας του Υπουργείου Οικονομικών».

3. Την από 23.5.1991 Έκθεση της Επιτροπής καθορισμού των ορίων του αιγιαλού και παραλίας και θέσεων αμμοληψίας, που καθόρισε τα όρια του αιγιαλού και της παραλίας στην περιοχή ΓΗΠΕΔΟ, Σκάλας Πολιχνίτου, Δήμου Πολιχνίτου, νήσου Λέσβου, Νομού Λέσβου, και το από Μάϊο 1991 τοπογραφικό διάγραμμα με κλίμακα 1:500, του Ηλία Σαρρή, Πολιτικού - Μηχανικού του Υπουργείου Αιγαίου που ελέγχθηκε την 21.5.1991 από τον Μ. Μαγγούση, Υπομηχηχανικό της Δ.Τ.Υ.Ν.-Λέσβου και θεωρήθηκε την ίδια ημερομηνία από τον Μ. Σιγάλα, Προϊστάμενο της αυτής Υπηρεσίας και συνοδεύει την Έκθεση της προαναφερόμενης Επιτροπής.

4. Τη σύμφωνη γνώμη του Γενικού Επιτελείου Ναυτικού, που διατυπώθηκε στο Φ.544.5/89/91/Σ.243/21.2.1991 έγγραφό του.

5. Τις διατάξεις του άρθρου 1 της παρ. 1 του Ν. 3200/1955 (ΦΕΚ 97/Α'/1955) «περί διοικητικής αποκεντρώσεως» σε συνδυασμό με τις διατάξεις του από 28.6.1955 Β.Δ. «περί εξαιρέσεως από της κατά το άρθρον 1 παρ. 1 του Ν. 3200/1955 αρμοδιότητος των Νομαρχών, αντικειμένων τινων αρμοδιότητος του Υπουργού Οικονομικών», του Β.Δ. 704/1970 και του άρθρου 1 παρ. 5 του Π.Δ. 71/1984, για μεταβίβαση αρμοδιοτήτων του Υπουργού Οικονομικών στους Νομάρχες και στις περιφερειακές αρχές διανομαρχιακού επιπέδου, αποφασίζουμε:

1. Επικυρώνουμε την από 23.5.1991 Έκθεση της Επιτροπής καθορισμού των ορίων του αιγιαλού και παραλίας και θέσεων αμμοληψίας, που καθόρισε τα όρια του αιγιαλού και της παραλίας στην περιοχή ΓΗΠΕΔΟ, σκάλας Πολιχνίτου, Δήμου Πολιχνίτου, νήσου Λέσβου, Νομού Λέσβου και το από Μάϊο 1991 τοπογραφικό διάγραμμα με κλίμακα 1:500, του Ηλία Σαρρή, Πολιτικού - Μηχανικού του Υπουργείου Αιγαίου, που ελέγχθηκε την 21.5.1991 από τον Μ. Μαγγούση, Υπομηχανικό της Δ.Τ.Υ.Ν.Λέσβου και θεωρήθηκε την ίδια ημερομηνία από τον Μ. Σιγάλα, Προϊστάμενο της αυτής Υπηρεσίας, επί του οποίου η πιο πάνω Επιτροπή, καθόρισε τα όρια του αιγιαλού, με κόκκινη συνεχή πολυγωνική γραμμή, στην θέση ΓΗΠΕΔΟ, Σκάλας Πολιχνίτου, Δήμου Πολιχνίτου, νήσου Λέσβου, Νομού Λέσβου, τα όρια της παραλίας με συνεχή κίτρινη πολυγωνική γραμμή και τα όρια του παλαιού αιγιαλού με συνεχή μπλε πολυγωνική γραμμή στην ίδια θέση.

Η απόφαση αυτή, με την έκθεση της επιτροπής και το διάγραμμα, να δημοσιευθούν στην Εφημερίδα της Κυβερνήσεως.

Μυτιλήνη, 5 Ιουνίου 1991

Ο Νομάρχης
ΓΕΩΡΓΙΟΣ ΦΩΤΕΙΝΟΠΟΥΛΟΣ

ΕΚΘΕΣΗ

Επιτροπής καθορισμού ορίων αιγιαλού και παραλίας και θέσεων αμμοληψίας, δια τον καθορισμό το πρώτον, των ορίων του αιγιαλού και της παραλίας, στην περιοχή ΓΗΠΕΔΟ, Σκάλας Πολιχνίτου, Δήμου Πολιχνίτου, νήσου Λέσβου, Νομού Λέσβου, προ ιδιοκτησίας Ελληνικού Δημοσίου.

Στην Μυτιλήνη, την 23.5.1991, οι υπογεγραμμένοι:

1. Σπυρίδων Καρδακάρης, Προϊστάμενος της Κτηματικής Υπηρεσίας Λέσβου, ως Πρόεδρος,
2. Μιχαήλ Σιγάλας, προϊστάμενος Δ.Τ.Υ.Ν.Λέσβου, ως Μέλος και
3) Δημήτριος Θεοχαρίδης, Λιμενάρχης Μυτιλήνης, ως Μέλος,

αποτελούντες την Επιτροπή καθορισμού ορίων αιγιαλού, παραλίας και θέσεων αμμοληψίας, δυνάμει των άρθρων 74 και 75 του Π.Δ. 636/77, σε συνδυασμό με την κ.υ.α. 0.208/181/26.4.82 (ΦΕΚ 214/26.4.82 τ. Β') των Υπουργών Προεδρίας της Κυβερνήσεως και Οικονομικών και της 4206/13.12.1990 Απόφασης Νομάρχη Λέσβου, συγκληθείσα με την 1699/21.5.91 πρόσκληση του προέδρου της, μεταβήκαμε επί τόπου στην προαναφερόμενη περιοχή, την 22.5.1991.

Λαβόντες υπόψη:

α) Το με αριθ. 48/21.1.1991 έγγραφο της Περιφέρειας Β. Αιγαίου/Δ/νσης Περιφερειακής Ανάπτυξης/Γραμματείας Ε.Π.ΜΟΠ Ν. Αιγαίου, με το οποίο ζητείται ο καθορισμός των ορίων του αιγιαλού και της παραλίας στην ανωτέρω περιοχή.

β) Το υπό του Ηλία Σαρρή, Πολιτικού - Μηχανικού του Υπουργείου Αιγαίου/Δ/νσης Περιφ. Ανάπτυξης/Τμήματος Επενδύσεων, συνταχθέν τον Μάϊο του 1991, με κλίμακα 1:500, τοπογραφικό και υψομετρικό διάγραμμα, ηλεγμένο από τον Π. Μαγκούση, Υπομηχανικό της Δ.Τ.Υ.Ν.Λέσβου την 21.5.1991 και θεωρημένο την 21.5.1991 από τον Προϊστάμενο της αυτής Υπηρεσίας, Μιχαήλ Σιγάλα.

γ) Τις διατάξεις του Α.Ν. 2344/40, όπως αυτός τροποποιήθηκε και συμπληρώθηκε και τις διατάξεις του Ν. 1337/83 και τις σχετικές προς τούτον Δ.3474/970 ΠΟΛ 105/29.7.83 και Ν. 505/253 ΠΟΛ 69/30.3.84 διαταγές του Υπ. Οικονομικών.

δ) Την από 4.2.1991 Έκθεση της Επιτροπής καθορισμού των ορίων του αιγιαλού και της παραλίας της Κτηματικής Υπηρεσίας Νομού Λέσβου, με την οποία καθορίστηκαν τα όρια του αιγιαλού και της παραλίας στην ανωτέρω περιοχή.

ε) Το αριθ. Φ.544.5/89/91/Σ.243/21.2.1991 έγγραφο του ΓΕΝ με το οποίο ζητούνται ορισμένες διορθώσεις, οι οποίες και έγιναν.

στ) Την εκ της επιτοπίου μεταβάσεως στην παραπάνω περιοχή, σχηματισθείσα αντίληψη περί του πλάτους της βρεχομένης ζώνης της ξηράς και των λοιπών συναφών στοιχείων, ήτοι:

I. ότι η ακτή είναι αμμώδης,

II. ότι οι άνεμοι είναι συνήθως νότιοι - νοτιοδυτικοί, η ένταση των οποίων δύναται να φθάσει τα 5-6 μποφώρ και το ύψος των κυμάτων το 0,5-1 μέτρο, αποφασίζει:

Καθορίζει επί του ως άνω τοπογραφικού διαγράμματος:

Α. Με συνεχή κόκκινη πολυγωνική γραμμή, την οριογραμμή του αιγιαλού, υπό στοιχεία Α1, Α2, Α3, Α4, Α5 και Α6, της οποίας οι κορυφές εξασφαλίζονται με σταθερά σημεία.

Β. Με συνεχή κίτρινη πολυγωνική γραμμή, την οριογραμμή της παραλίας, υπό στοιχεία Π1', Π2', Π3', Π4', Π5' και Π6, της οποίας οι κορυφές εξασφαλίζονται ομοίως με σταθερά σημεία και έχει απόσταση 10 μέτρων από την οριογραμμή του αιγιαλού, επειδή δεν εξυπηρετούνται οι σκοποί που αναφέρονται στο άρθρο 7 του Α.Ν. 2344/40.

Γ. Με συνεχή μπλε πολυγωνική γραμμή, την οριογραμμή του παλαιού αιγιαλού, υπό στοιχεία ΠΑ1, ΠΑ2, ΠΑ3 και ΠΑ4, της οποίας ομοίως οι κορυφές εξασφαλίζονται με σταθερά σημεία.

Δ. Η εξάρτηση έγινε από το κρατικό τριγωνομετρικό δύκτιο.

Ε. Δεν υπάρχουν κτίσματα στην ζώνη της παραλίας.

Μυτιλήνη, 23 Μαΐου 1991

Η Επιτροπή

Ο Πρόεδρος	Τα Μέλη
ΣΠΥΡΟΣ Θ. ΚΑΡΔΑΚΑΡΗΣ	ΜΙΧΑΗΛ ΣΙΓΑΛΑΣ
	ΔΗΜΗΤΡΙΟΣ ΘΕΟΧΑΡΙΔΗΣ

ΕΞΑΣΦΑΛΙΣΕΙΣ ΣΗΜΕΙΩΝ

ΣΗΜΕΙΟ Α1

ΣΗΜΕΙΟ Α2

ΣΗΜΕΙΟ Α3 33 81 μ απο σημειο 101
η 61 88 απο σημειο 106

ΣΗΜΕΙΟ Α4 21 30 μ απο σημειο 101
η 49 82 μ απο σημειο 104


ΣΗΜΕΙΟ Α5 26 01 απο σημειο 101
η 30 77 απο σημειο 104

ΣΗΜΕΙΟ Α6 65 42 μ απο σημειο 110
η 34 42 μ απο σημειο 108

ΔΙΩΡΟΦΟ ΚΤΙΣΜΑ

ΠΕΡΙΜΕΤΡΙΚΗ ΤΑΦΡΟΣ

ΠΑ1 ΠΑ2 ΠΑ5 Π1 Π2 Π3 Π4 Α1 Α2 Α3 Α4 Α5

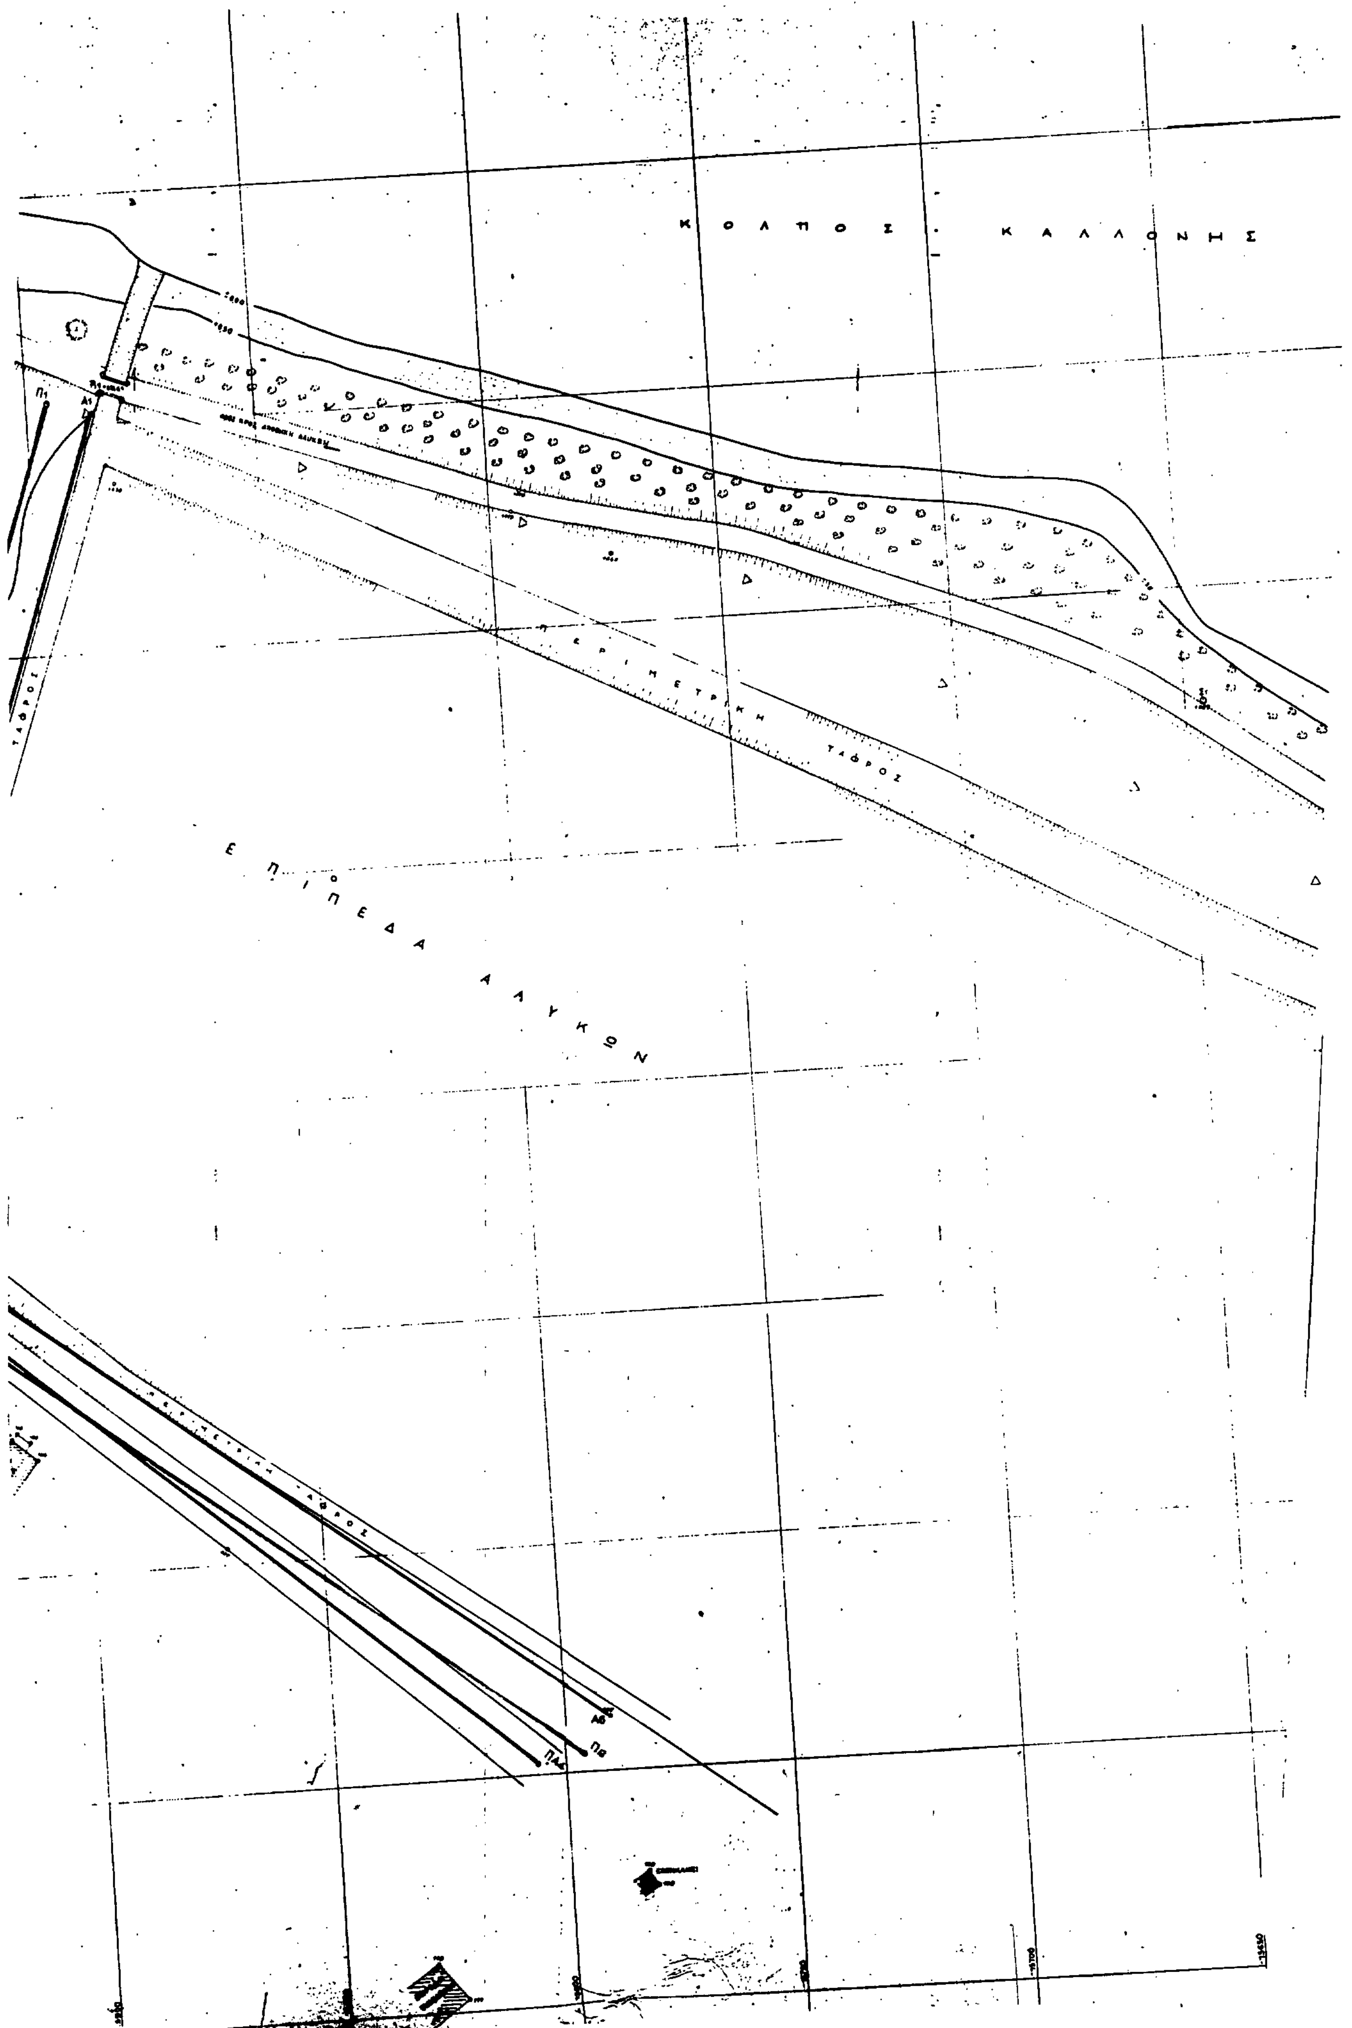

Κ Ο Λ Π Ο Σ   Κ Α Λ Λ Ο Ν Η Σ
ΠΕΡΙΜΕΤΡΙΚΗ ΤΑΦΡΟΣ
ΤΑΦΡΟΣ
ΕΠΙΠΕΔΑ ΑΛΥΚΩΝ

ΥΠΟΜΝΗΜΑ ΤΟΠΟΓΡΑΦΙΚΟΥ ΔΙΑΓΡΑΜΜΑΤΟΣ ΚΑΘΟΡΙΣΜΟΥ ΑΙΓΙΑΛΟΥ ΚΑΙ ΠΑΡΑΛΙΑΣ

1. ΠΕΡΙΟΧΗ — ΓΛΑΡΟΣ ΔΗΜΟΥ ΠΟΛΙΧΝΙΤΟΥ
2. ΕΝΔΙΑΦΕΡΟΜΕΝΟΣ — ΥΠΟΥΡΓΕΙΟ ΓΕΩΡΓΙΑΣ
3. ΔΗΜΟΣ — ΠΟΛΙΧΝΙΤΟΥ
4. ΕΠΑΡΧΙΑ — ΠΛΩΜΑΡΙΟΥ
5. ΝΟΜΑΡΧΙΑ — ΛΕΣΒΟΥ
6. ΤΡΙΓΩΝΟΜΕΤΡΙΚΗ ΕΞΑΡΤΗΣΗ — ΝΑΙ
7. ΥΨΟΜΕΤΡΙΚΗ ΑΦΕΤΗΡΙΑ — R1 ΥΨΟΜΕΤΡΟ +07461
8. ΚΕΝΤΡΟ ΦΥΛΛΟΥ ΧΑΡΤΟΥ — Φ 39.15 Λ 2.150
9. Ο ΚΑΝΑΒΟΣ ΑΝΑΦΕΡΕΤΑΙ ΣΕ ΤΡΙΓΩΝΟΜΕΤΡΙΚΟ ΣΥΣΤΗΜΑ ΣΥΝΤΕΤΑΓΜΕΝΩΝ
10. ΜΕΘΟΔΟΣ ΑΠΟΤΥΠΩΣΗΣ — ΤΑΧΥΜΕΤΡΙΚΗ

Μυτιλήνη 21/5/91
ΕΛΕΓΧΘΗΚΕ ΓΙΑ ΤΗΝ ΑΚΡΙΒΕΙΑ ΤΗΣ ΑΠΟΤΥΠΩΣΗΣ
Η. ΜΑΡΙΟΥΛΗΣ ΤΕ

Μυτιλήνη 21/5/91
ΘΕΩΡΗΘΗΚΕ



ΑΙΚΑΤΕΡΙΝΗ Ι. ΣΙΓΑΛΑΣ

ΥΠΟΜΝΗΜΑ

1. ΟΡΙΟΓΡΑΜΜΗ ΑΙΓΙΑΛΟΥ ΜΕ ΣΤΟΙΧΕΙΑ Α1, Α2, Α3, Α4, Α5 ... ΤΑ ΟΠΟΙΑ ΟΙ ΚΟΡΥΦΕΣ ... ΣΗΜΕΙΩΝΟΝΤΑΙ ΣΤΟ ΠΑΡΟΝ ΤΟΠΟΓΡΑΦΙΚΟ ΔΙΑΓΡΑΜΜΑ ΜΕ ΣΤΑΘΕΡΑ ΣΗΜΕΙΑ.
2. ΟΡΙΟΓΡΑΜΜΗ ΤΗΣ ΠΑΡΑΛΙΑΣ ΜΕ ΣΤΟΙΧΕΙΑ Π1', Π2', Π3', ... ΟΠΟΙΑΣ ΟΙ ΚΟΡΥΦΕΣ ... ΜΕ ΣΤΑΘΕΡΑ ΣΗΜΕΙΑ ΠΟΥ ΣΗΜΕΙΩΝΟΝΤΑΙ ΣΤΟ ΠΑΡΟΝ ΤΟΠΟΓΡΑΦΙΚΟ ΔΙΑΓΡΑΜΜΑ ΚΑΙ ΑΠΕΧΕΙ ΣΤΑΘΕΡΗ ΑΠΟΣΤΑΣΗ 10-20 ΜΕΤΡΩΝ ΑΠΟ ΤΗΝ ΟΡΙΟΓΡΑΜΜΗ ΤΟΥ ΑΙΓΙΑΛΟΥ ... ΤΗΣ ΠΑΡ. 2 ΤΟΥ ΑΡΘΡ. 7 ΤΟΥ ΑΝ 2344/1940
3. ΔΕΝ ... ΣΤΗ ΖΩΝΗ ΤΗΣ ΠΑΡΑΛΙΑΣ
4. ΟΡΙΟΓΡΑΜΜΗ ΠΑΛΑΙΟΥ ΑΙΓΙΑΛΟΥ ΜΕ ΣΤΟΙΧΕΙΑ ΠΑ1', ΠΑ2', ΠΑ3', ΠΑ4'.

ΜΥΤΙΛΗΝΗ 23/5/1991
Η ΕΠΙΤΡΟΠΗ

Ο ΠΡΟΕΔΡΟΣ
ΣΠΥΡΟΣ Θ. ΚΑΡΔΑΚΑΡΗΣ
ΔΑΣΟΤΕΧΝΙΚΟΣ ΠΕ/Α

ΤΑ ΜΕΛΗ
ΑΙΚΑΤΕΡΙΝΗ Ι. ΣΙΓΑΛΑΣ

ΤΟΠΟΓΡΑΦΙΚΟ ΔΙΑΓΡΑΜΜΑ

ΚΑΘΟΡΙΣΜΟΥ ΟΡΙΩΝ ΑΙΓΙΑΛΟΥ & ΠΑΡΑΛΙΑΣ

ΕΝΔΙΑΦΕΡΟΜΕΝΟΣ ΥΠΟΥΡΓΕΙΟ ΓΕΩΡΓΙΑΣ
ΟΙΚΙΣΜΟΣ ΣΚΑΛΑ ΠΟΛΙΧΝΙΤΟΥ
ΚΟΙΝΟΤΗΤΑ ΔΗΜΟΣ ΠΟΛΙΧΝΙΤΟΥ
ΕΠΑΡΧΙΑ ΠΛΩΜΑΡΙΟΥ
ΝΟΜΑΡΧΙΑ ΛΕΣΒΟΥ
ΚΛΙΜΑΚΑ 1:500
ΙΣΟΔΙΑΣΤΑΣΗ 0.50

ΜΥΤΙΛΗΝΗ ΜΑΙΟΣ 1991
Ο ΣΥΝΤΑΞΑΣ

ΤΜΗΜΑ ΕΠΕΝΔΥΣΕΩΝ

ΠΟΛΕΟΔΟΜΙΑ

ΑΠΟΦΑΣΕΙΣ

Αριθ. 1464 (3)

Επέκταση ορίων οικισμού Περέβου Μυρτιάς Ν. Αιτ/νίας

Η ΝΟΜΑΡΧΗΣ ΑΙΤΩΛ/ΝΙΑΣ

Έχοντας υπόψη:

Τις διατάξεις του από 24.4.1985 Π.Α. (ΦΕΚ 181/Δ 3.5.85 «τρόπος καθορισμού ορίων οικισμών της χώρας, κατηγορίες αυτών και καθορισμός όρων και περιορισμών δόμησης».

2. Την υπ' αριθ. 1843/31.5.90 εισήγηση του Πολ. Γραφ. Αγρινίου.

3. Την υπ' αριθ. 4/90 απόφαση Κοινοτικού Συμβουλίου.

4. Την υπ' αριθ. 8/2.5.91 (Θέμα 2ον) γνωμοδότηση του Συμβουλίου ΧΟΠ.

5. Την υπ' αριθ. 489/1941 απόφαση του Συμβουλίου Επικρατείας «περί δημοσίευσης διαγραμμάτων στην Εφημερίδα της Κυβερνήσεως», αποφασίζουμε:

1. Την επέκταση των ορίων οικισμού Πεβέβου Μυρτιάς στα σημεία 1, 14, 15 & 16, όπως αυτά φαίνονται στο συνοδευτικό της παρούσας σχεδιάγραμμα σε κλίμακα 1:5.000 που αποτελεί αναπόσπαστο μέρος της απόφασης και συντάχθηκε βάσει στοιχείων χαρτών και επί τόπου ελέγχου.

2. Στην παραπάνω επέκταση απαγορεύεται η κατάτμηση των οικοπέδων.


3. Κατά τα λοιπά ισχύει η υπ' αριθ. 5641/85/3.4.86 απόφασή μας.

Η απόφαση αυτή να δημοσιευθεί στην Εφημερίδα της Κυβερνήσεως.

Μεσολόγγι, 3 Ιουνίου 1991

Η Νομάρχης

ΜΑΙΡΗ ΣΟΡΩΤΤΟΥ - ΤΣΑΝΑΚΗ

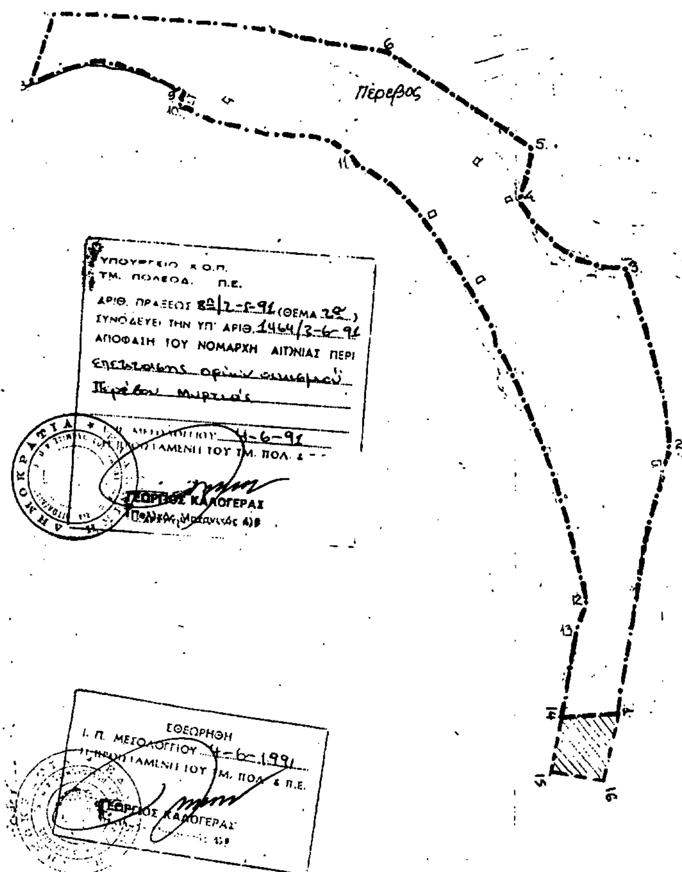

ΝΟΜΟΣ ΑΙΤΩΛΟΑΚΑΡΝΑΝΙΑΣ

Οικισμος Περεβος

ΥΠΟΜΝΗΜΑ

Οριο ΟΤΑ

Οριο οικισμου

1 2 3 Ονομασίες

1. [illegible]
2. Οικια Περικλη Ζαρκαδα
3. Εικονισμα
4. 50m δυτικα της οικιας Ολγας Δεληγιαννη - Εθνικος δρομος - Σπιτι Βασιλειου Χρηστου και Σωτηρη Νικολετα
5. 30m κατ' επέκταση βορεια της ανατολικης πλευρας της οικιας Σωτηριου Νικολετα
6. Βορεινος πυργος Δ.Ε.Η. βορεια απο την διασταυρωση προς Λουτρα - Μυρτιας
7. 100m βορεια κατ' επεκταση της δυτικης πλευρας της οικιας Θωμα Στιγκα
8. 10m βορεια κατ' επεκταση της δυτικης πλευρας της οικιας Θωμα Στιγκα
9. 30m δυτικα κατ' επεκταση της νοτιας πλευρας της οικιας Χαριλαου Κουτσουκωστα, σημειο επι του εθνικου δρομου
10. 5m νοτια κατ' επεκταση της δυτικης πλευρας της οικιας Γεωργιου Δεληγιαννη
11. Οικία Νικολάου Δεληγιάννη
12. [illegible]
13. [illegible]
14. [illegible]
15. [illegible]
16. [illegible]

ΟΡΙΟΘΕΤΗΣΗ ΟΙΚΙΣΜΟΥ

Αριθμος σχεδιου	Π-1.1	Κλ. 1:5.000
Συνταξη:	Ελεγχος:	Ημερ.

Αριθ. ΠΕΕ 1854 (4)

Τροποποίηση σχεδίου πόλης Ιτέας Ν. Φωκίδας στο Ο.Τ. 78.

Ο ΝΟΜΑΡΧΗΣ ΦΩΚΙΔΑΣ

Έχοντας υπόψη:

1. Τις διατάξεις του Ν.Δ. της 17.7.1923 «περί σχεδίων πόλεων» όπως μεταγενέστερα τροποποιήθηκε και συμπληρώθηκε.

2. Τις διατάξεις του Ν. 1577/85 (ΦΕΚ 210Α) Γενικός Οικοδομικός Κανονισμός.

3. Τις διατάξεις του Ν. 1337/83 «Οικιστικός Νόμος».

4. Τις διατάξεις του Ν. 3200/1955 περί Νομαρχών.

5. Τις διατάξεις του Π.Δ. 183 (ΦΕΚ 70Α) «περί τροποποιήσεων σχεδίων πόλεων» από τους Νομάρχες.

6. Την από 6.9.85 αναθεώρηση σχεδίων πόλεων Ιτέας και όρων και περιορισμών δόμησης αυτής.

7. Το από 14.1.91 αίτημα του Δήμου Ιτέας με συνημμένα όλα τα κατά τον νόμο απαιτούμενα δικαιολογητικά.

8. Το υπ' αριθμ. 3/23.5.91 θέμα 2ο Πρακτικό ΣΧΟΠ με το οποίο εγκρίθηκε η εισήγηση της Προϊσταμένης για τροποποίηση του σχ. πόλεως Ιτέας στο Ο.Τ. 78, αποφασίζουμε:

Άρθρο 1.

Εγκρίνουμε την τοπική τροποποίηση του ρυμοτομικού σχεδίου πόλεως Ιτέας στο Ο.Τ. 78 με την κατάργηση των πεζοδρόμων και την συνέχεια της οικοδομικής γραμμής στο πρόσωπο του οικοπέδου όπως αυτή απεικονίζεται στο τοπογραφικό διάγραμμα κλ. 1:500 του Μηχ/κού Ν. Τουρούντζη.

Άρθρο 2.


Η ισχύς της παρούσης αρχίζει από τη δημοσίευσή της στην Εφημερίδα της Κυβερνήσεως.

Άρθρο 3.

Η απόφαση αυτή να δημοσιευθεί στην Εφημερίδα της Κυβερνήσεως.

Άμφισσα, 6 Ιουνίου 1991

Ο Νομάρχης
ΔΗΜ. ΚΟΝΙΣΤΗΣ

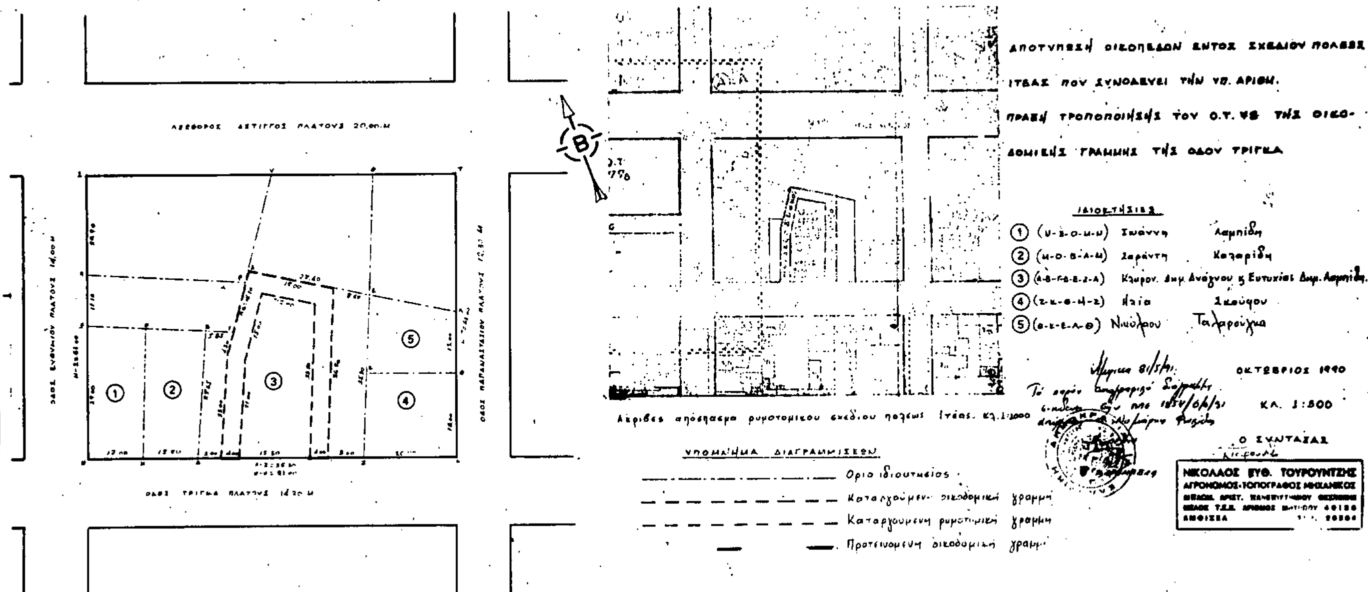

Αριθ. 1855 (5)

Τροποποίηση σχεδίου πόλης Ιτέας Ν. Φωκίδας στο Ο.Τ. 130.

Ο ΝΟΜΑΡΧΗΣ ΦΩΚΙΔΑΣ

Έχοντας υπόψη:

1. Τις διατάξεις του Ν.Δ. της 17.7.1923 «περί σχεδίων πόλεων» όπως μεταγενέστερα τροποποιήθηκε και συμπληρώθηκε.

2. Τις διατάξεις του Ν. 1577/85 (ΦΕΚ 210Α) «Γενικός Οικόδομικός Κανονισμός.

3. Τις διατάξεις του Ν. 1337/83 «Οικιστικός Νόμος».

4. Τις διατάξεις του Ν. 3200/1955 «περί Νομαρχών».

5. Τις διατάξεις του Π.Δ. 183 (ΦΕΚ 70Α) 1986 «περί τροποποιήσεων σχεδίων πόλεων από τους Νομάρχες.

6. Το Π.Δ. 6.3.87 ΦΕΚ 166Δ «Χρήσεις γής».

7. Το 2622/12.10.89 έγγραφο της Κοινότητας Ιτέας για την ανέγερση Γηροκομείου.

8. Την Πολεοδομική μελέτη επέκτασης Ιτέας ΦΕΚ 61Δ/13.2.90.

9. Το υπ' αριθ. 5/19.10.89 Θέμα 4ον πρακτικό ΣΧΟΠ με το οποίο απεφασίσθη ο καθορισμός χώρου ανέγερσης Γηροκομείου στο ΟΤ 130.

10. Την υπ' αριθμ. 3703/7.11.89 απόφαση Νομάρχη με την οποία ενεκρίθη ο καθορισμός χώρου Γηροκομείου στο ΟΤ 130.

11. Το υπ' αριθ. 3/23.5.91 Θέμα 3ον Πρακτικό ΣΧΟΠ με το οποίο απεφασίσθη η τροποποίηση του σχεδίου πόλεως Ιτέας στο ΟΤ 130, αποφασίζουμε:

Την τροποποίηση του ΟΤ 130 ως προς την χρήση και τον καθορισμό συγκεχριμένου χώρου ανέγερσης του Γηροκομείου, σύμφωνα με το συνημμένο Τοπογραφικό διάγραμμα κλίμακας 1:1000 και με τα στοιχεία (ΑΒΓΔΑ).

Η ισχύς της παρούσης αρχίζει από την δημοσιευσή της στην Εφημερίδα της Κυβερνήσεως.

Η απόφαση αυτή να δημοσιευθεί στην Εφημερίδα της Κυβερνήσεως.

Άμφισσα, 31 Μαΐου 1991

Ο Νομάρχης
ΔΗΜΗΤΡΙΟΣ ΚΟΝΙΣΤΗΣ

